


ZMENY a DOPLNKY č.2

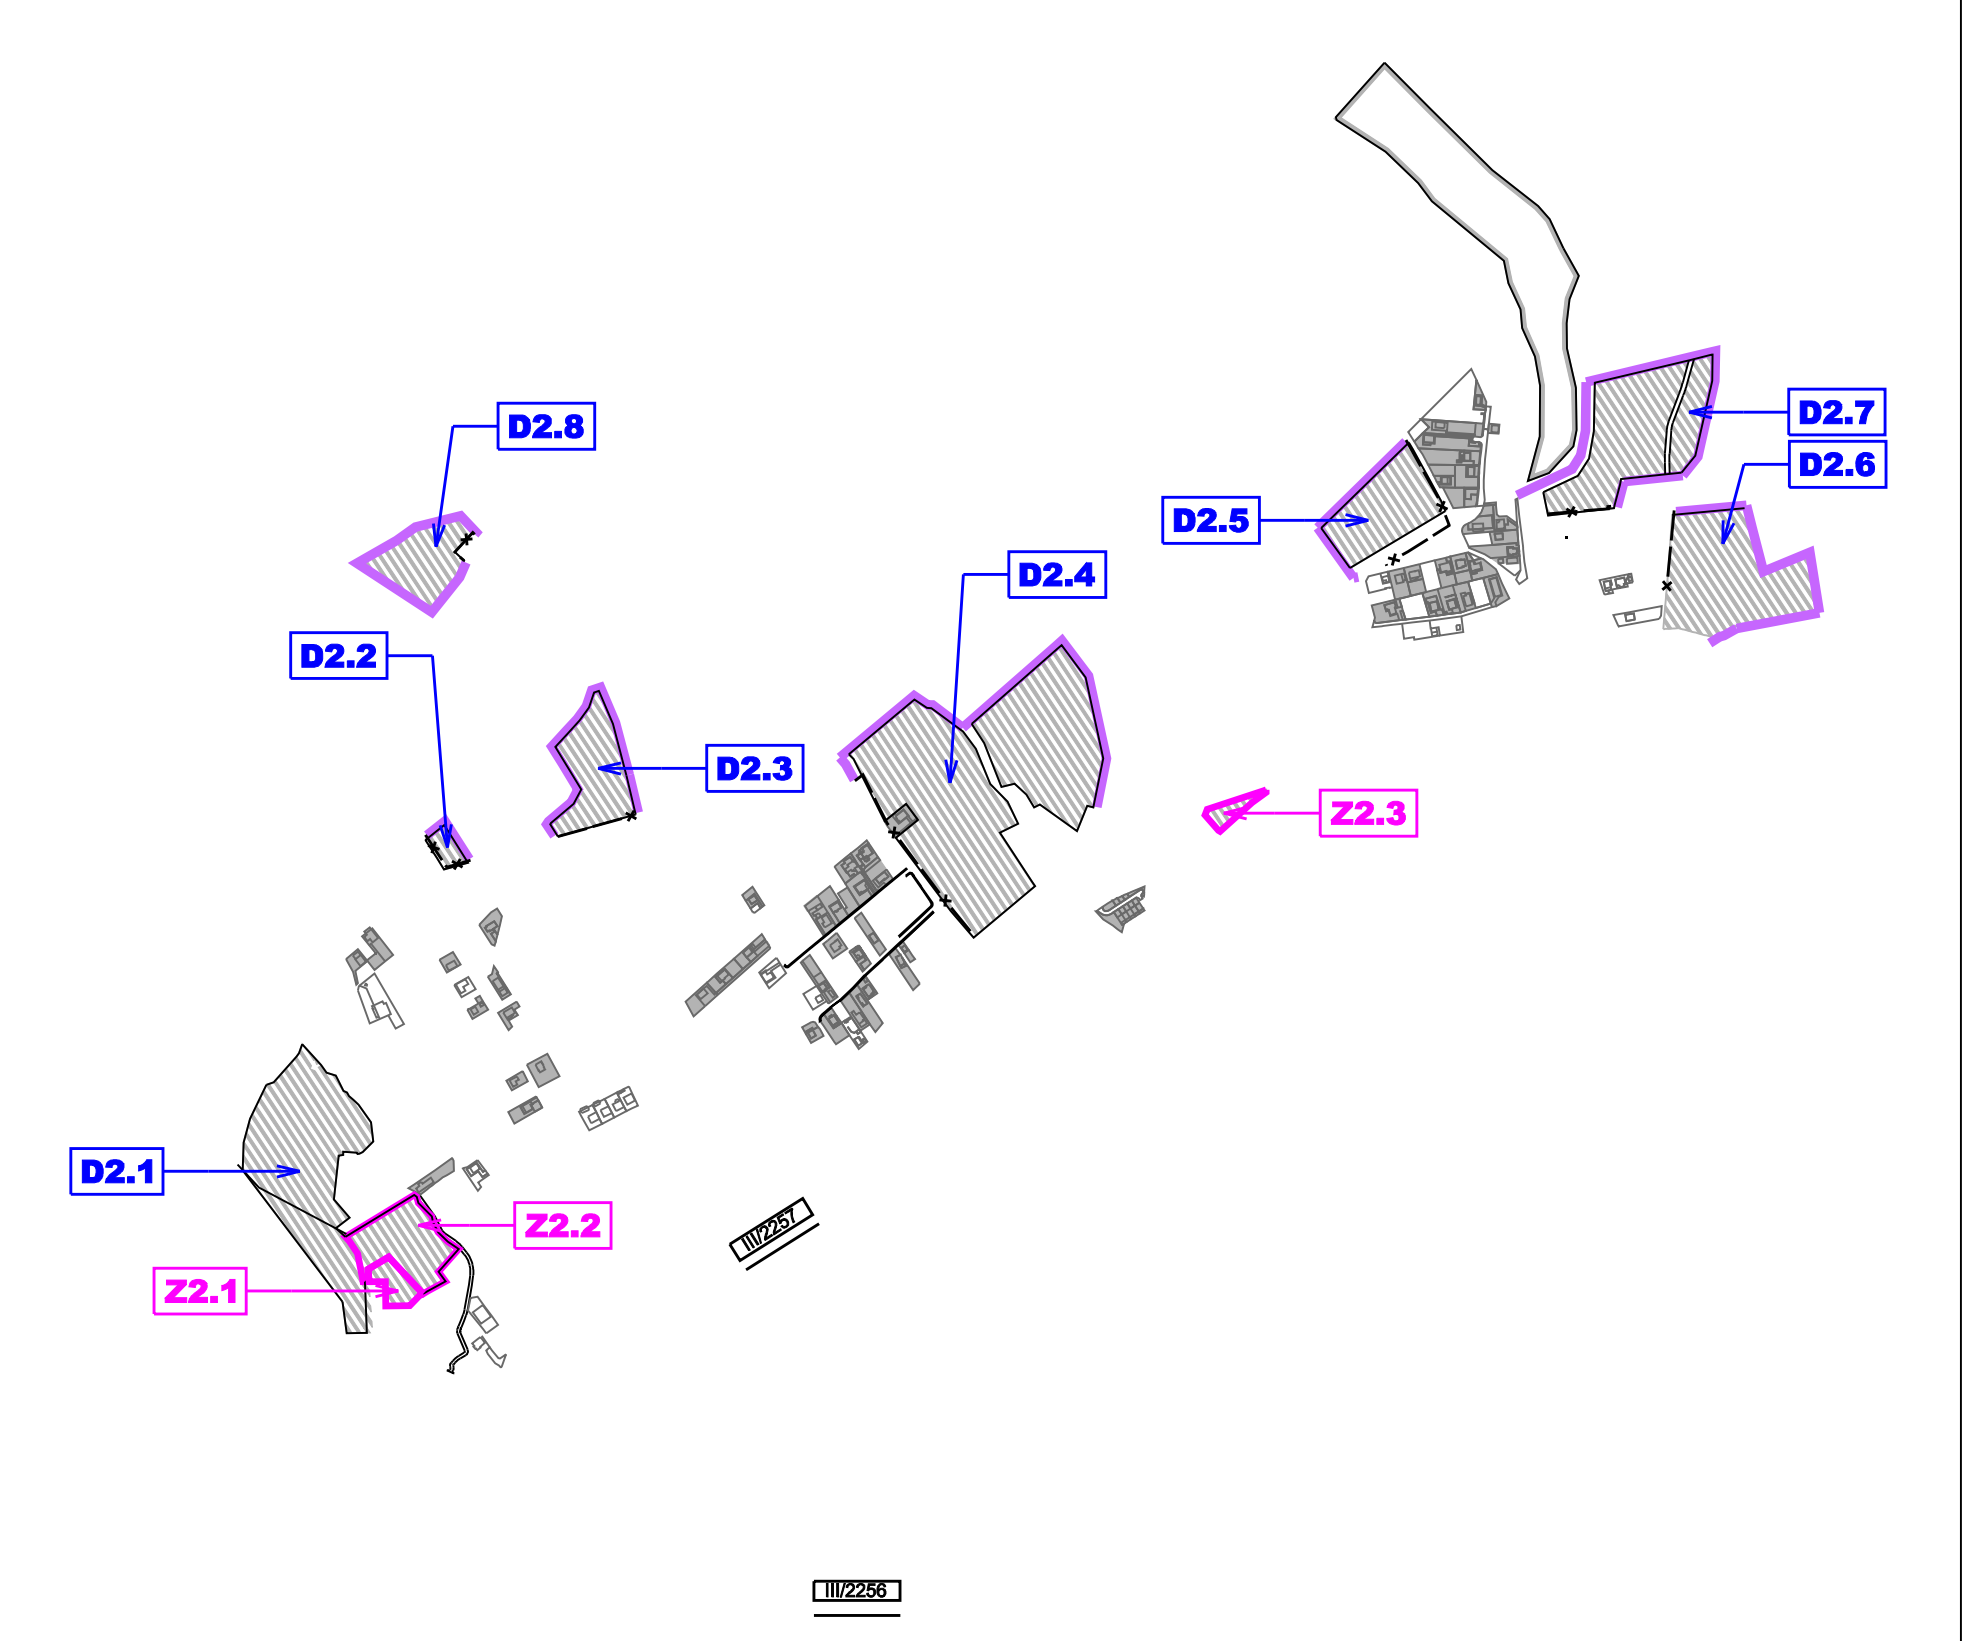

LEGENDA:
STAV NÁVRH VÝHLAD

HRANICA SKUTOČNE ZASTAVANÉHO ÚZEMIA
PLOCHY ZASTAVANÉHO ÚZEMIA

CESTA III. TREDY

ZRUŠENÉ JAVY
ZMENA FUNKCIE
ČÍSLO ZMENY
OZNAČENIE DOPLNENÝCH LOKALÍT V ZsD č.2

	DOKUMENTÁCIA	ÚPN OBCE PÁRNICA ZaD č.2	
	STUPEŇ	NÁVRH	
	NÁZOV VÝKRESU	OCHRANA PRÍRODY A TVORBA KRAJINY	
	OBSTARÁVATEĽ	OBEC PÁRNICA	
	VED. ATELIERU	ING. ARCH. MARIÁN GOČ, AUTORIZOVANÝ ARCHITEKT	č.z. 19004-20
	HL. RIEŠITEĽ	ING. ARCH. DÁVID GOČ, AUTORIZOVANÝ ARCHITEKT	Č. VÝKRESU:
	AUTOR VÝKRESU	ING. PETER GAŽIK	
	MIERKA	1 : 10 000	
	DÁTUM	AUGUST 2019	