



ZMENY a DOPLNKY č.2

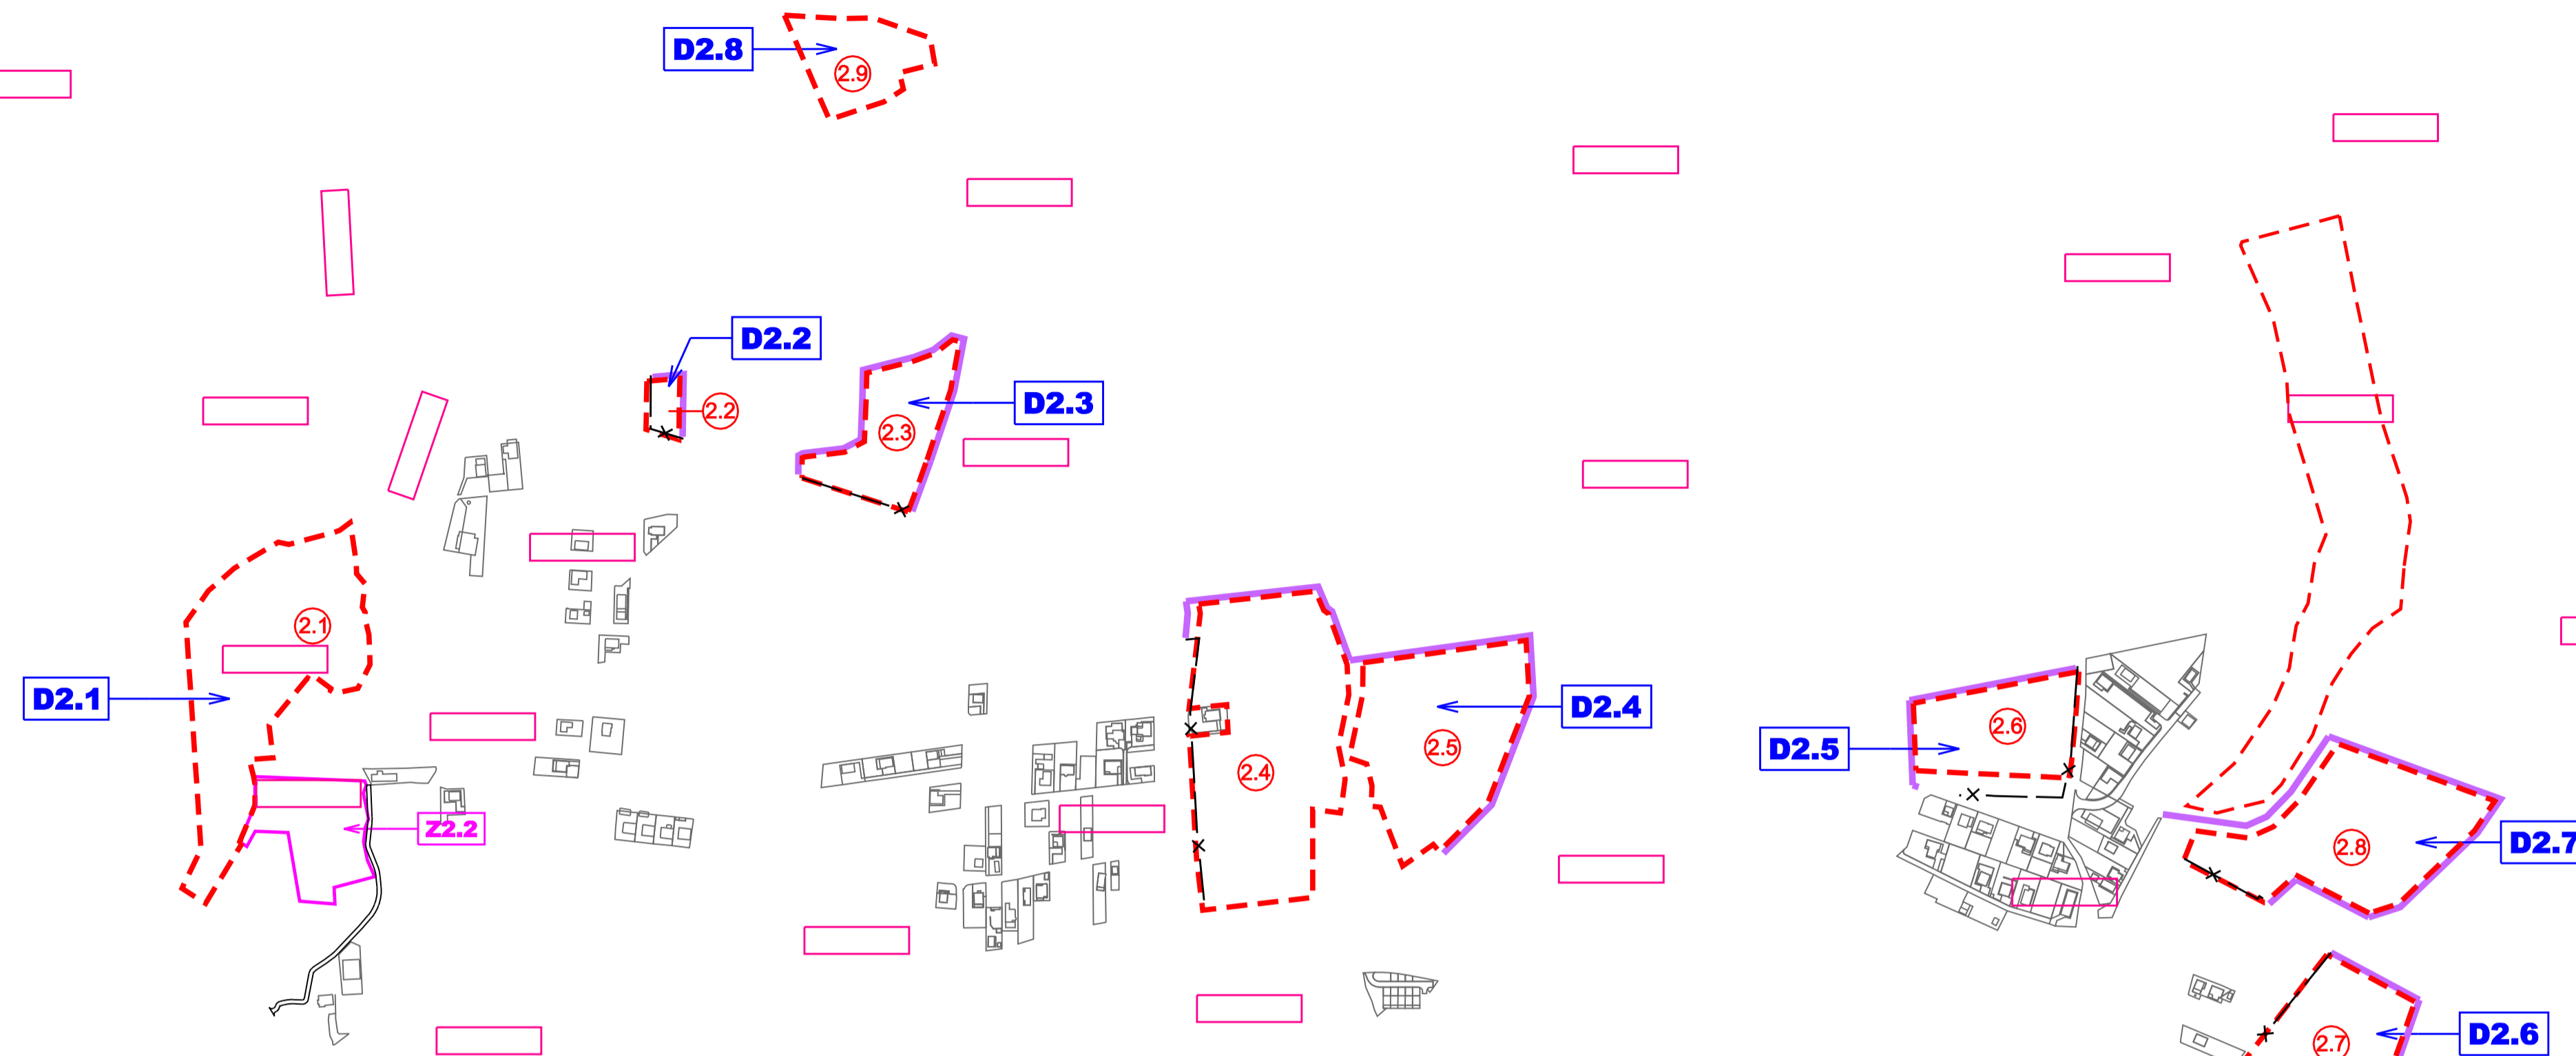

LEGENDA:
VÝHLAD NÁVRH STAV

HRANICA SKUTOČNE ZASTAVANÉHO ÚZEMIA

HRANICA LOKALITY PREDPOKLADANÉHO ODŤATIA POĽNOHOSP. PÔDY			
ČÍSLO LOKALITY			
ZRUŠENÉ JAVY			
ZMENA FUNKCIE			
ČÍSLO ZMENY			
OZNAČENIE DOPLNENÝCH LOKALÍT V ZaD č.2			
OSOBITNE CHRÁNENÉ BPEJ			

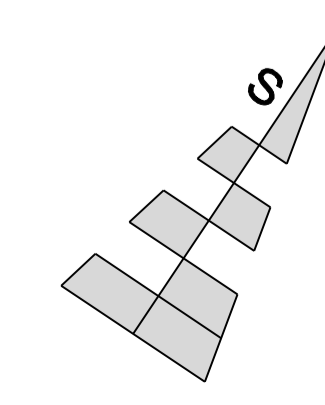

DOKUMENTÁCIA	ÚPN OBCE PÁRNICA ZaD č.2	
STUPEŇ	NÁVRH	
NÁZOV VÝKRESU	VYHODNOTENIE DÔSLEDKOV STAVEBNÝCH ZÁMEROV A INÝCH NÁVRHOV NA POĽNOHOSP. PÔDE A LESNÝCH POZEMKOCH	
OBSTARÁVATEĽ	OBEC PÁRNICA	
VED. ATELIERU	ING. ARCH. MARIÁN GOČ, AUTORIZOVANÝ ARCHITEKT	č.z. 19004-20
HL. RIEŠITEĽ	ING. ARCH. DÁVID GOČ, AUTORIZOVANÝ ARCHITEKT	Č. VÝKRESU:
AUTOR VÝKRESU	TAKÁČOVÁ ZUZANA	7
MIERKA	1 : 5 000	
DÁTUM	AUGUST 2019	